



Общий вид, габаритные размеры АСН - 12ВГ НОРД Ду100

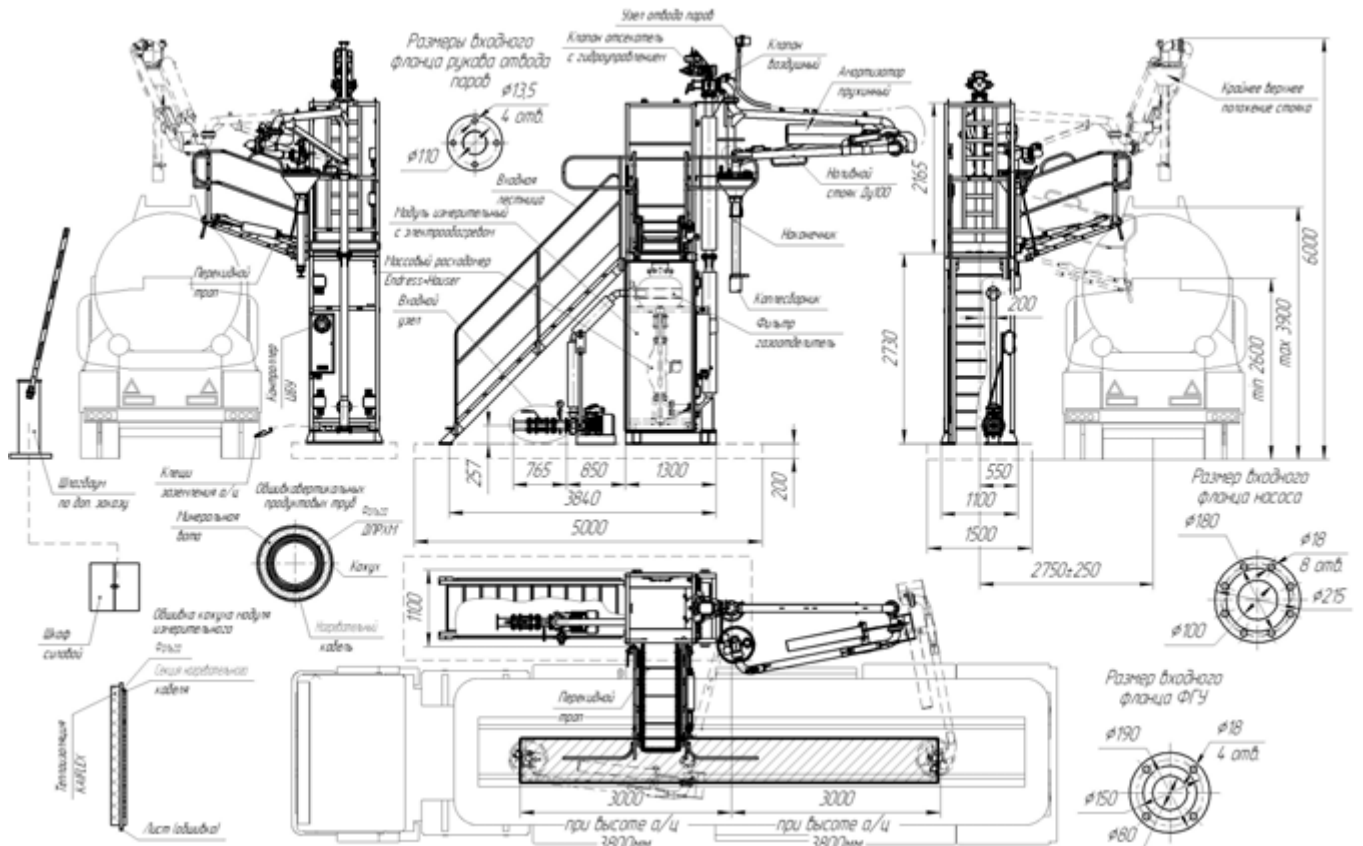


Комплекс измерительный АСН-12ВГ НОРД Ду100 (КМ – Е+Н). Общий вид в комплекте с входным узлом насосного блока.

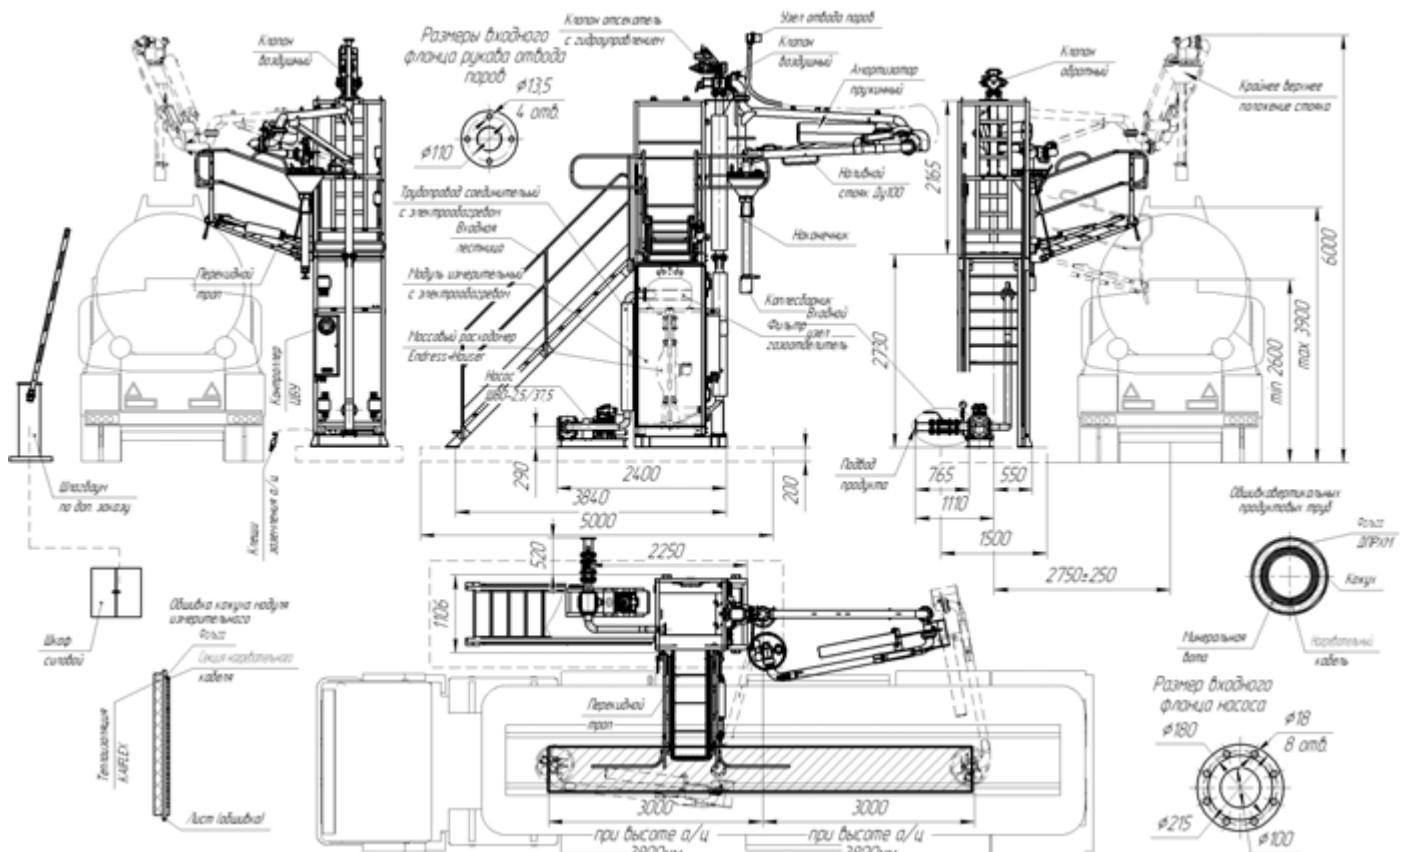


Комплекс измерительный АСН-12ВГ НОРД Ду100 (Ш – Е+Н). Общий вид в комплекте с входным узлом насосного блока.


План фундаментов АСН - 12ВГ НОРД Ду100

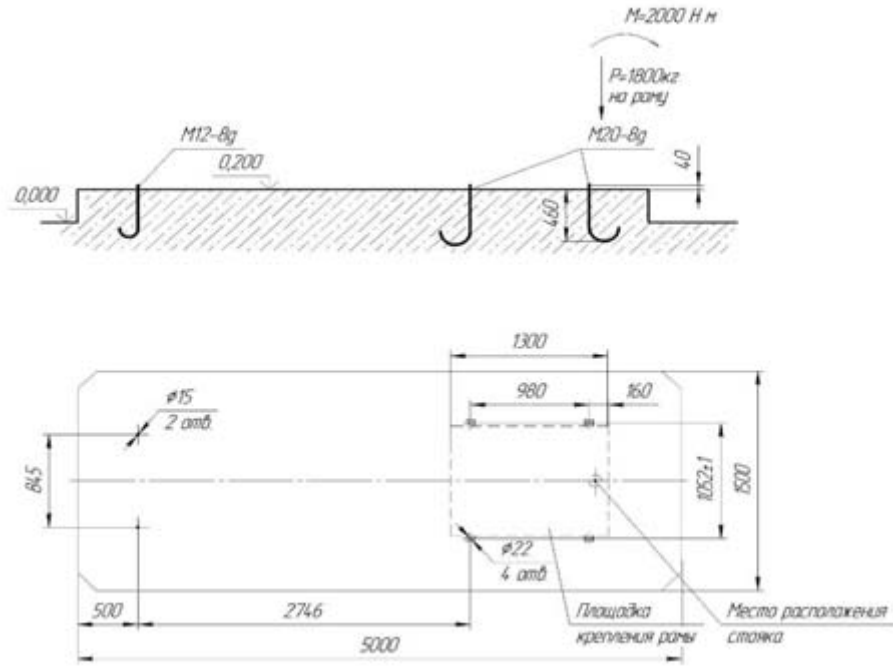

Комплекс измерительный АСН – 12ВГ НОРД Ду100 без насоса. План фундаментов.

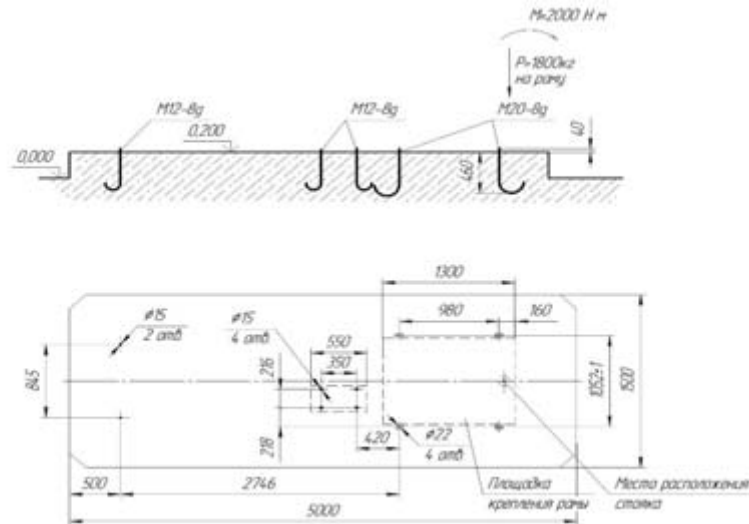

Комплекс измерительный АСН – 12ВГ НОРД Ду100 с насосом КМ 100-80-170Е План фундаментов.

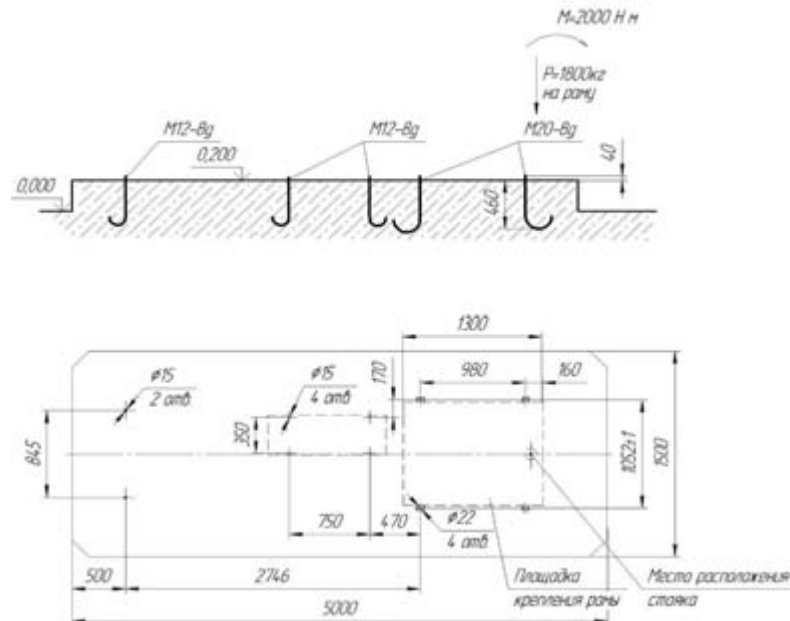

Комплекс измерительный АСН – 12ВГ НОРД Ду100 с насосом Ш-80 План фундаментов.