


Общий вид, габаритные размеры АСН – 10ВГ модуль Ду100 4/8

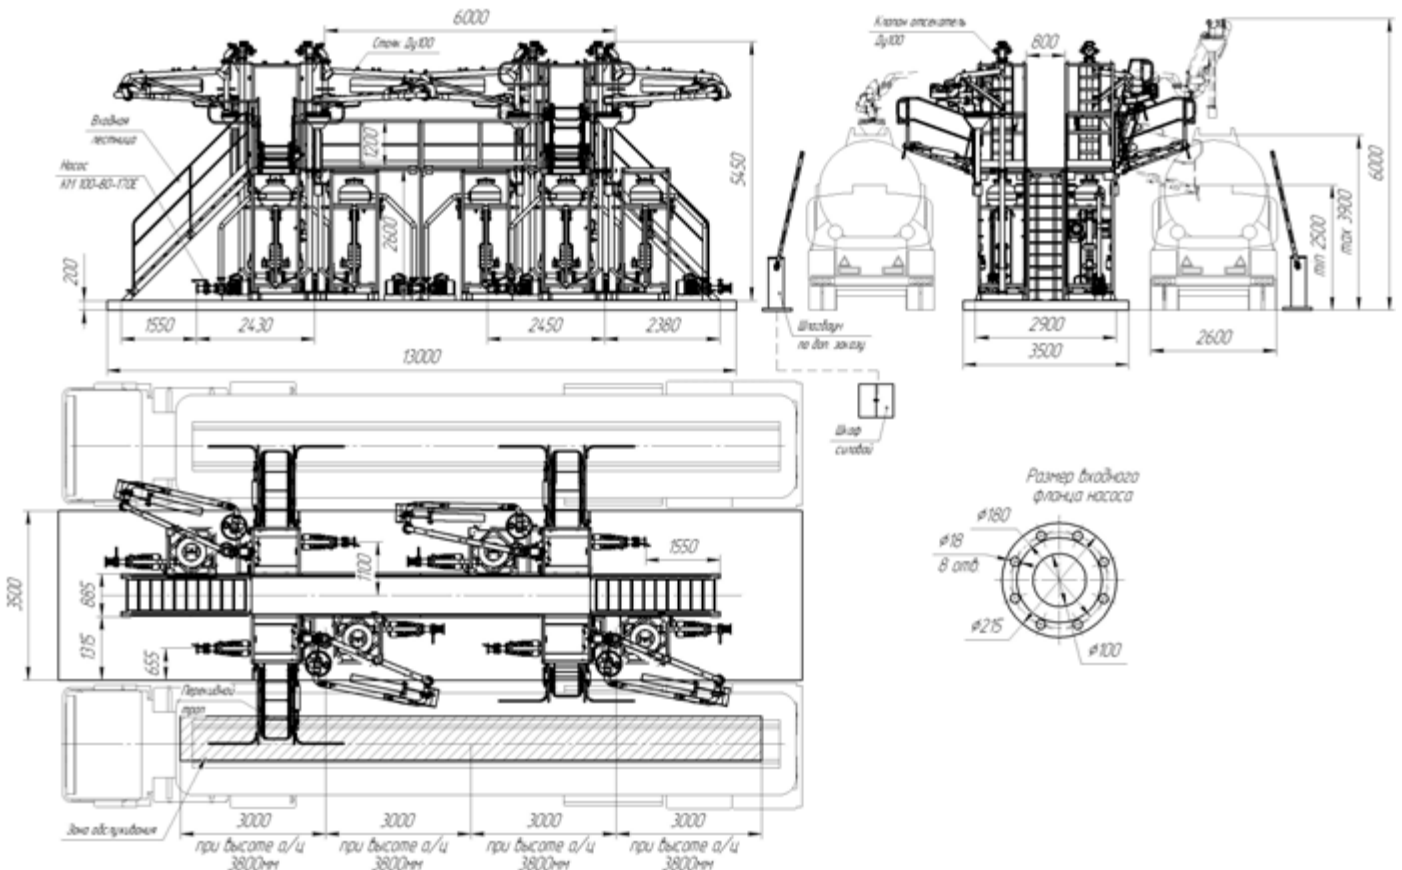

Комплекс измерительный *АСИ-10ВГ модуль Ду100 4/8 (КМ – ППВ)*. Общий вид в комплекте с входным узлом насосного блока.

План фундаментов АСН – 10ВГ модуль Ду100 4/8

Комплекс измерительный АСН-10ВГ модуль Ду100 4/8 без насоса.
План фундаментов.

Комплекс измерительный *АСИ-10ВГ* модуль Ду100 4/8 с насосами КМ (с двойным торцовым уплотнением) и КМС. План фундаментов.