



Общий вид, габаритные размеры АСН - 12ВГ модуль Ду100

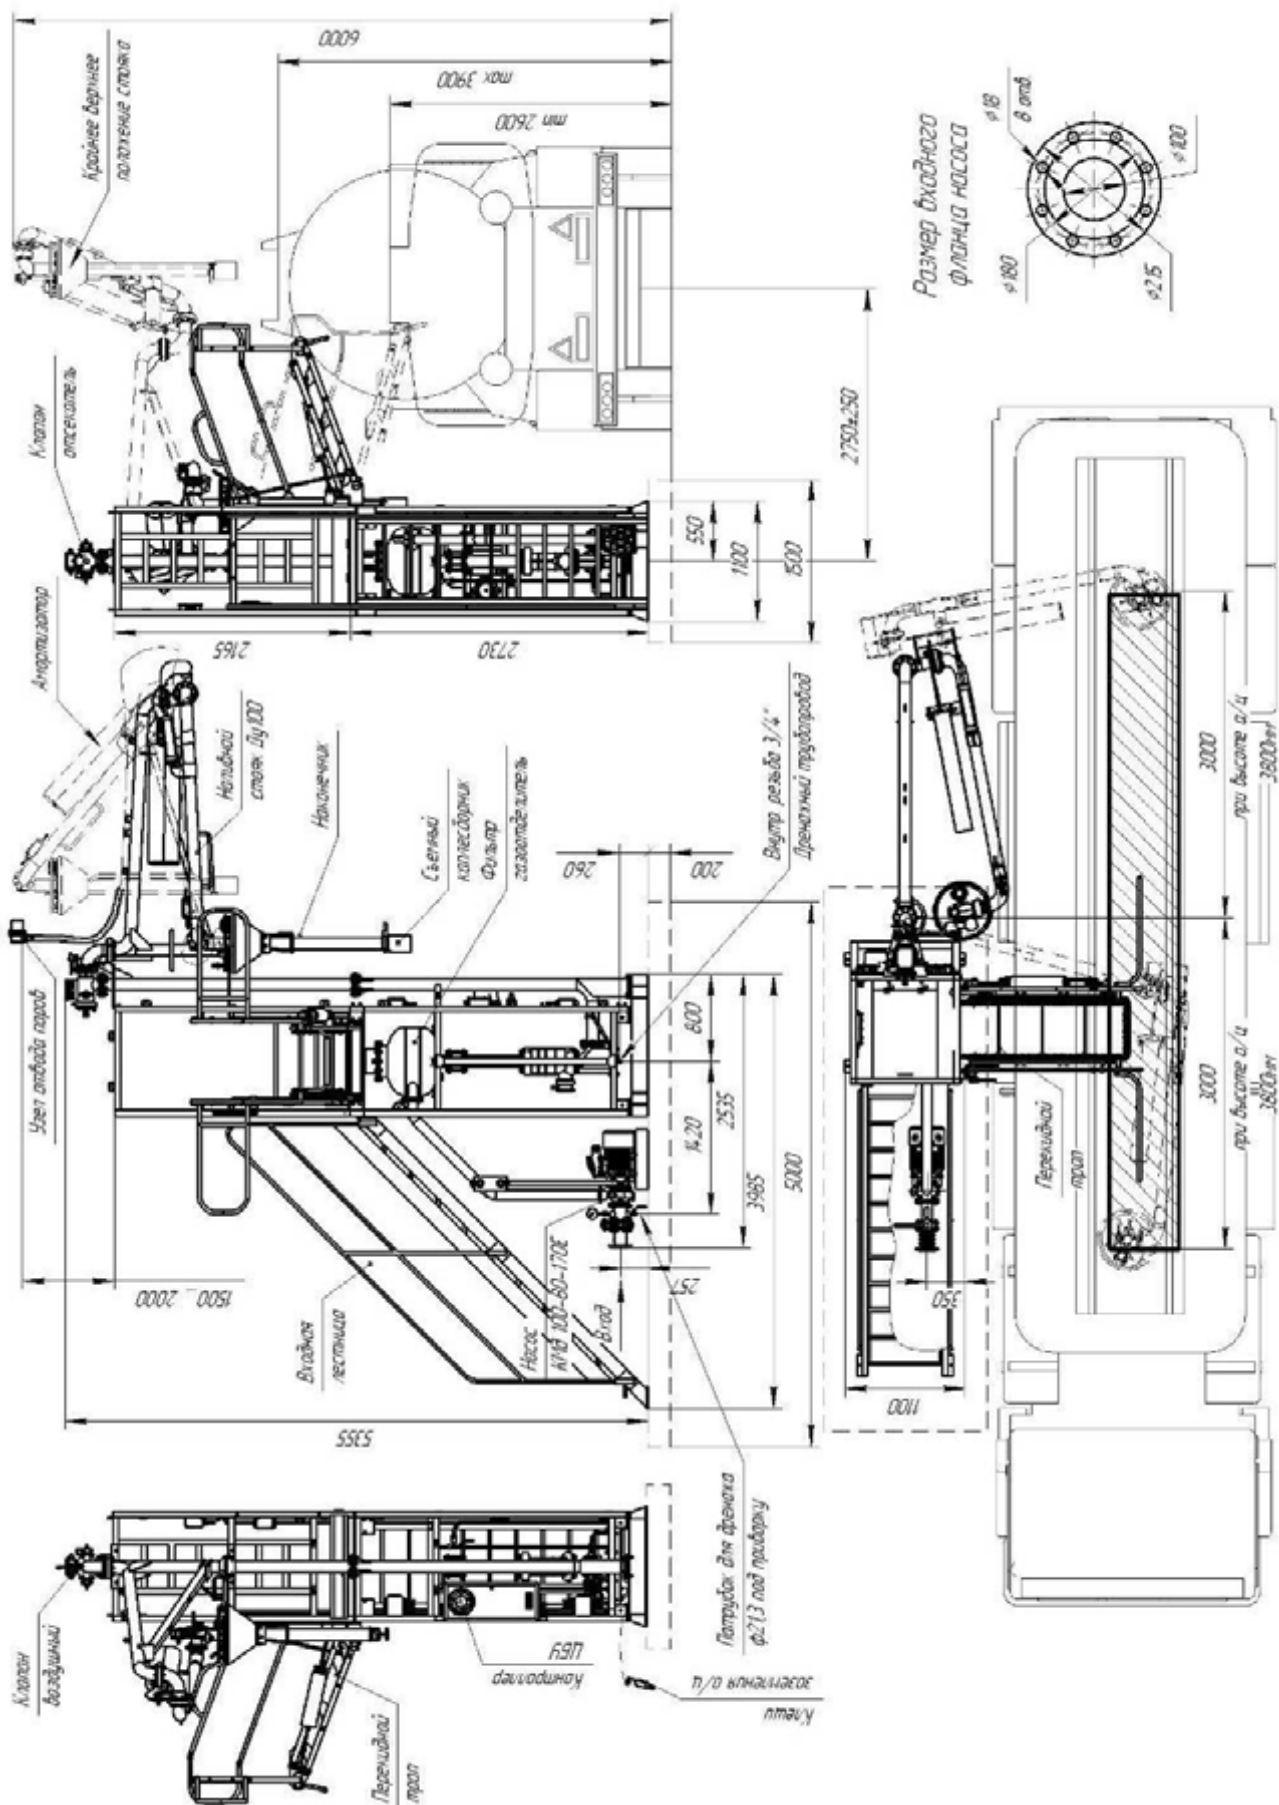


Комплекс измерительный АСН-12ВГ модуль Ду100 (КМ – ППВ). Общий вид в комплекте с входным узлом насосного блока.

План фундаментов АСН - 12ВГ модуль Ду100

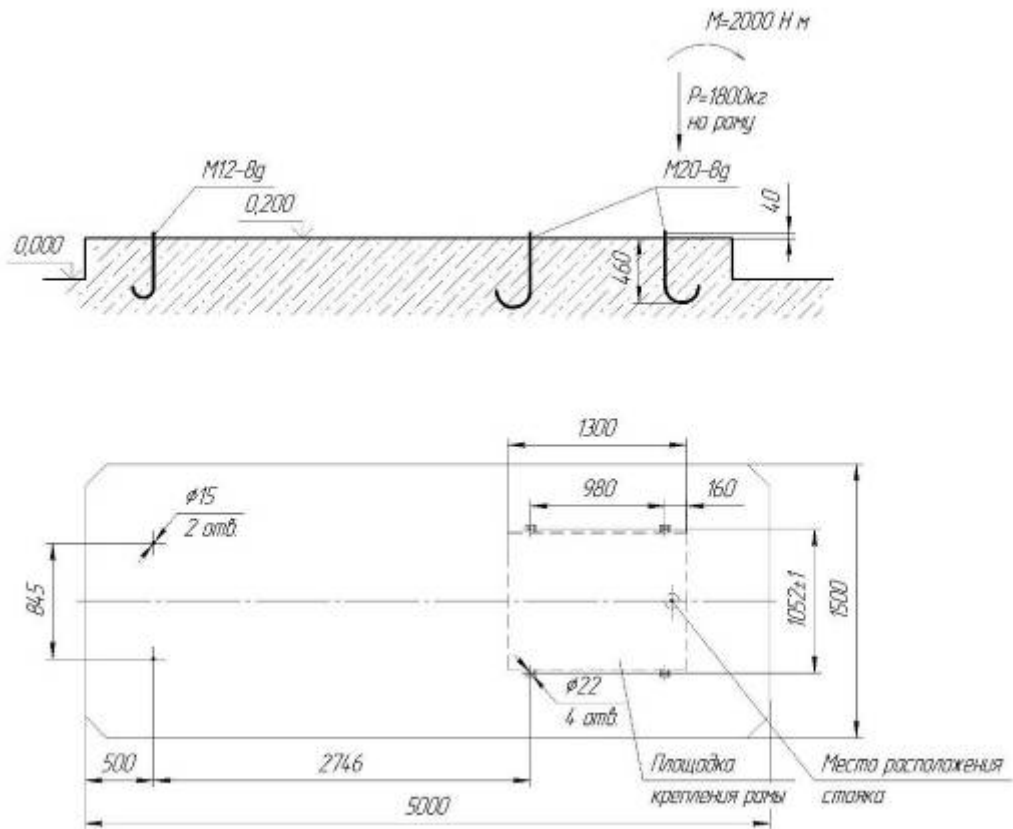

Комплекс измерительный АСН – 12ВГ модуль Ду100 без насоса. План фундаментов.

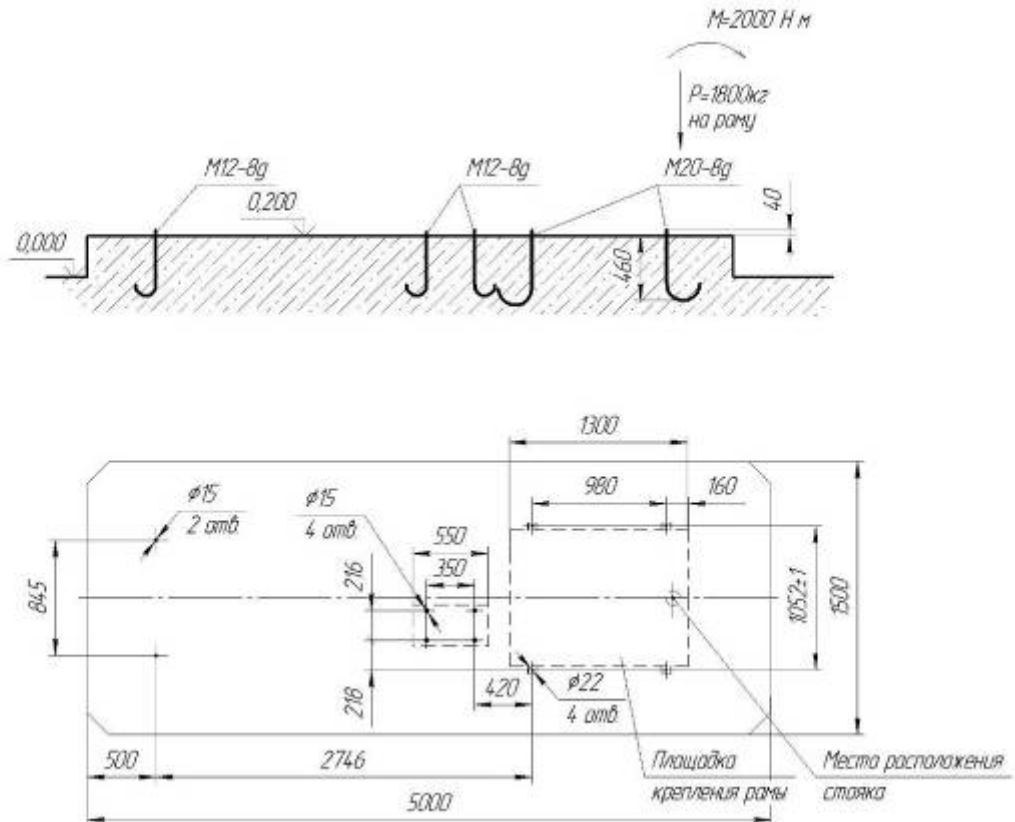

Комплекс измерительный АСН – 12ВГ модуль Ду100 с насосом КМ 100-80-170Е и КМС 100-80-180Е. План фундаментов.